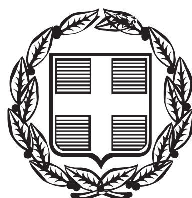


ΕΦΗΜΕΡΙΣ ΤΗΣ ΚΥΒΕΡΝΗΣΕΩΣ

ΤΗΣ ΕΛΛΗΝΙΚΗΣ ΔΗΜΟΚΡΑΤΙΑΣ

ΤΕΥΧΟΣ ΑΝΑΓΚΑΣΤΙΚΩΝ ΑΠΑΛΛΟΤΡΙΩΣΕΩΝ ΚΑΙ ΠΟΛΕΟΔΟΜΙΚΩΝ ΘΕΜΑΤΩΝ **Αρ. Φύλλου 493**

31 Δεκεμβρίου 2013

ΠΕΡΙΕΧΟΜΕΝΑ

ΑΠΟΦΑΣΕΙΣ

ΔΙΟΡΘΩΣΕΙΣ ΣΦΑΛΜΑΤΩΝ

ΑΠΟΦΑΣΕΙΣ

Αριθμ. 2988 (1)

Κύρωση τμήματος του υφιστάμενου δικτύου κοινοχρήστων χώρων σύμφωνα με το άρθρο 35 του Ν. 3937/11 (ΦΕΚ 60/Α/31-3-11), εντός των ορίων του οικισμού Καλυβιανή, Δημοτικής Ενότητας Κισσάμου, Δήμου Κισσάμου.

Ο ΓΕΝΙΚΟΣ ΓΡΑΜΜΑΤΕΑΣ
ΑΠΟΚΕΝΤΡΩΜΕΝΗΣ ΔΙΟΙΚΗΣΗΣ ΚΡΗΤΗΣ

Έχοντας υπόψη:

1. Τις διατάξεις του ΝΔ 17-7-23 «Περί σχεδίων πόλεων κ.λπ.» (ΦΕΚ 228/Α/23).

2. Τις διατάξεις του Ν. 3852/10 «Νέα Αρχιτεκτονική της Αυτοδιοίκησης και της Αποκεντρωμένης Διοίκησης-Πρόγραμμα Καλλικράτης» (ΦΕΚ 87/Α/10) και ειδικότερα το άρθρο 208 αυτού.

3. Τις διατάξεις του ΠΔ 136/10 «Οργανισμός Αποκεντρωμένης Διοίκησης Κρήτης (ΦΕΚ 229/Α/10).

4. Τις διατάξεις του άρθρου 42 παρ. 5, εδάφιο β του Ν. 1337/83 «Επέκταση των πολεοδομικών σχεδίων Οικιστική ανάπτυξη και σχετικές ρυθμίσεις» (ΦΕΚ 33/Α/83).

5. Τις διατάξεις του άρθρου 6 του ΠΔ/24-4-85 «Τρόπος καθορισμού ορίων οικισμών της χώρας κ.λπ.», (ΦΕΚ 181/Δ/85).

6. Την με αρ. 1828/08 απόφαση του ΣτΕ.

7. Τις διατάξεις του άρθρου 35 του Ν. 3937/11 «Διατήρηση της βιοποικιλότητας και άλλες διατάξεις» (ΦΕΚ 60/Α/31-3-11), όπως συμπληρώθηκε με το άρθρο 10 του Ν. 4164,/13 (ΦΕΚ 156/Α/9-7-13).

8. Την με αρ. πρωτ. 39608/14-9-11 (ΦΕΚ 2200/Β/30-9-2011), απόφαση του ΥΠΕΚΑ και την διευκρινιστική αυτής εγκύκλιο με αρ. 31168/12.

9. Την με αρ. πρωτ. 7010/4571/22-10-1987 απόφαση του Νομάρχη Χανίων «Κατηγοριοποίηση και καθορισμός ορίων, όρων και περιορισμών δόμησης στους οικισμούς Ν. Χανίων.» (ΦΕΚ 1091/Δ/6-11-1987).

10. Το με αρ. πρωτ. 4309/7-11-11 έγγραφό μας.

11. Την με αρ. 199/2012 Απόφαση του Δημοτικού Συμβουλίου του Δήμου Κισσάμου.

12. Την με αρ. 24/2009 απόφαση του Δημοτικού Συμβουλίου του Δήμου Κισσάμου.

13. Τα φύλλα των εφημερίδων «Χανιώτικα Νέα» και «Νέοι Ορίζοντες», στα οποία δημοσιεύθηκε στις 10-4-2013 και 11-4-2013, η ανακοίνωση για την κύρωση.

14. Το με αρ. πρωτ. 7073/6-6-2013 έγγραφο του Δήμου Κισσάμου με το οποίο βεβαιώνεται ότι δεν υπεβλήθη καμία ένσταση.

15. Την από 8-4-2013 αίτηση του Νικολάου Παπαφιλιππάκη και την από 7-10-13 αποστολή συμπληρωματικών στοιχείων.

16. Το με χρονολογία Απρίλιος 2013 και κλίμακα 1:500 διάγραμμα απόδοσης γεωμ. Ταυτότητας των χώρων του Διπλωμ. Αγρονόμου Τοπογράφου Μηχανικού Νικολάου Παπαφιλιππάκη.

17. Το με αρ. πρωτ. 6581/24-7-2013 έγγραφο της Δ/νσης Υπηρεσίας Δόμησης του Δήμου Χανίων.

18. Τα με αρ. 2344/28-5-08, 2346/28-5-08, 2348/28-5-08, 2351/28-5-08, 2352/28-5-08 και 2353/28-5-08, συμβόλαια παραχώρησης σε κοινή χρήση σύμφωνα με το άρθρο 6 παρ. 2 του ΠΔ/24-4-85 (ΦΕΚ 181/Δ/85) της Συμβολαιογράφου Καστελλίου Κισσάμου Μαρίας Τζειράνη, τα οποία έχουν μεταγραφεί στο Υποθηκοφυλακείο Καστελλίου Κισσάμου στο τόμο 704 με αρ. μετ. 65967, 65969, 65971, 65974, 65975, και 65976 αντίστοιχα. Τα παραχωρηθέντα αυτά τμήματα, συνδέονται με υφιστάμενο προ του 1985 κοινόχρηστο δίκτυο.

19. Την από 8-4-2013 Τεχνική Έκθεση του Διπλ. Αγρονόμου Τοπογράφου Μηχανικού Νικολάου Παπαφιλιππάκη.

20. Το γεγονός ότι από τις κανονιστικές διατάξεις της παρούσας απόφασης δεν προκαλείται δαπάνη εις βάρος του κρατικού προϋπολογισμού και του οικείου ΟΤΑ, αποφασίζουμε:

1. Την κύρωση τμήματος του υφιστάμενου δικτύου κοινοχρήστων χώρων σύμφωνα με το άρθρο 35 του Ν. 3937/11 (ΦΕΚ 60/Α/31-3-11), εντός των ορίων του οικισμού Καλυβιανή, Δημοτικής Ενότητας Κισσάμου, Δήμου Κισσάμου, όπως αυτό αποτυπώνεται στο με χρονολογία Απρίλιος 2013 και κλίμακα 1:500 τοπογραφικό διάγραμμα του Διπλ. Αγρονόμου Τοπογράφου Μηχανικού Νικολάου Παπαφιλιππάκη, το οποίο θεωρείται από τον Δ/ντή ΠΕΧΩΣ, και αποτελεί αναπόσπαστο τμήμα της παρούσας απόφασης.

2. Η ισχύς της απόφασης αρχίζει από την δημοσίευση της στο ΦΕΚ.

Η απόφαση αυτή και το συνοδεύον τοπογραφικό, να δημοσιευθούν στην Εφημερίδα της Κυβερνήσεως.

Ηράκλειο, 25 Νοεμβρίου 2013

Ο Γενικός Γραμματέας
Αποκεντρωμένης Διοίκησης
ΓΕΩΡΓΙΟΣ ΔΕΙΚΤΑΚΗΣ

ΑΠΟΣΠΑΣΜΑ ΧΑΡΤΗ ΓΥΣ
ΚΛΙΜΑΚΑ 1:5000


οδικό δίκτυο προς αναγνώριση
Όριο έκτασης
Υφιστάμενο οδικό δίκτυο

ΠΙΝΑΚΑΣ ΔΙΟΙΚΗΤΙΚΩΝ ΠΡΑΞΕΩΝ		
Διοικητική Πράξη	Αριθμός Εγγράφου	Αντικείμενο
Θεσμοθέτηση οικισμού	7010/22-10-87 Αποφ. Νομάρχη Χανίων ΦΕΚ 1091Δ/6-11-87	Οικισμός "Καλυβιανή"
Απόφαση διάνοιξης δρόμου	ΠΡΑΚΤΙΚΟ 21/7-9-2010 αρ. αποφ. 151 Δημοτικού Συμβουλίου	διάνοιξη δρόμου

ΠΙΝΑΚΑΣ ΙΔΙΟΚΤΗΤΩΝ		
α/α οικοπέδου	ΣΥΜΒΟΛΑΙΑ	ΙΔΙΟΚΤΗΤΕΣ
1	Α.Σ. 5028/18-7-2012 Μαρίας Τζειράνη (Δήλωση συνένωσης)	<<ΚΡΗΤΙΚΑ ΑΚΙΝΗΤΑ Α.Ε.-ΚΑΙ ΣΙΑ Ο.Ε.>>
2	Α.Σ. 5028/18-7-2012 Μαρίας Τζειράνη (Δήλωση συνένωσης)	<<ΚΡΗΤΙΚΑ ΑΚΙΝΗΤΑ Α.Ε.-ΚΑΙ ΣΙΑ Ο.Ε.>>
3	Α.Σ. 5028/18-7-2012 Μαρίας Τζειράνη (Δήλωση συνένωσης)	<<ΚΡΗΤΙΚΑ ΑΚΙΝΗΤΑ Α.Ε.-ΚΑΙ ΣΙΑ Ο.Ε.>>
4		ΝΙΚΟΛΑΟΣ ΤΟΥΡΑΣ
5	Α.Σ. 14243/4-6-1979 Εμμ. Βαρουχάκη (πώληση ακινήτου)	ΜΙΧΑΗΛ ΞΥΠΟΛΙΤΑΚΗΣ
6	Α.Σ. 7373/22-3-2000 Αλίκης Κυριακογιαννάκη (Γονική παροχή)	ΠΑΝΑΓΙΩΤΗ ΔΕΙΚΤΑΚΗ
7	Α.Σ. 11728/21-4-2008 Αλίκης Κυριακογιαννάκη (Γονική παροχή)	ΙΩΑΝΝΗΣ ΔΕΙΚΤΑΚΗΣ
8		ΕΜΜΑΝΟΥΗΛ ΔΕΙΚΤΑΚΗΣ
9		ΓΕΩΡΓΙΟΣ ΞΥΠΟΛΙΤΑΚΗΣ
10	Α.Σ. 12521/22-11-2006 Εμμ. Καλογριδάκη (Γονική παροχή)	ΒΑΡΒΑΡΑ ΧΡΥΣΤΟΦΟΡΑΚΗ
11	Α.Σ.23950/5-4-2007 Αικατερίνης Μπέζα (αγοραπωλησία))	ΑΠΟΣΤΟΛΟΣ ΜΥΛΩΝΑΚΗΣ

ΠΙΝΑΚΑΣ ΠΑΡΑΧΩΡΗΜΕΝΩΝ ΣΕ Κ.Χ. ΤΜΗΜΑΤΩΝ	
α/α παραχωρημένου τμήματος	συμβόλαια
τμήμα 1	Α.Σ. 2344/28-5-08 Μαρίας Τζεϊράνη, Α.Μ. 65967/2-6-08
τμήμα 2	Α.Σ. 2346/28-5-08 Μαρίας Τζεϊράνη, Α.Μ. 65969/2-6-08
τμήμα 3	Α.Σ. 2348/28-5-08 Μαρίας Τζεϊράνη,Α.Μ. 65971/2-6-08
τμήμα 4	Α.Σ. 2352/28-5-08 Μαρίας Τζεϊράνη,Α.Μ. 65975/2-6-08
τμήμα 5	Α.Σ. 2351/28-5-08 Μαρίας ΤζεϊράνηΑ.Μ. 65974/2-6-08
τμήμα 6	Α.Σ. 2353/28-5-08 Μαρίας Τζεϊράνη Α.Μ. 65976/2-6-08

ΓΕΩΔΑΙΤΙΚΟ ΣΥΣΤΗΜΑ ΑΝΑΦΟΡΑΣ : Ε.Γ.Σ.Α. 87
ΜΕΘΟΔΟΣ ΕΞΑΡΤΗΣΗΣ: ΠΑΡΑΤΗΡΗΣΕΙΣ ΠΡΑΓΜΑΤΙΚΟΥ ΧΡΟΝΟΥ RTK
ΣΥΝ/ΝΕΣ ΚΑΙ ΟΝΟΜΑΣΙΑ Τ.Σ. ΠΟΥ ΧΡΗΣΙΜΟΠΟΙΗΘΗΚΑΝ ΓΙΑ ΤΗΝ ΕΞΑΡΤΗΣΗ :
ΣΤΑΘΜΟΣ ΧΑΝΙΩΝ ΤΟΥ ΔΙΚΤΥΟΥ URANUS ΤΗΣ TOPCON ΤΥΠΟΥ CR-G3(tpsh)
ΜΕ ΣΥΝ/ΝΕΣ Χ: 501453.695 Υ: 3929439.016 Ζ: 35.674
ΠΡΟΒΟΛΙΚΟ ΣΥΣΤΗΜΑ: GREECE-GREECE GEOID: EGM96,
Η ΣΥΝΟΡΘΩΣΗ ΤΩΝ ΣΥΝ/ΝΩΝ ΤΟΥ ΣΤΑΘΜΟΥ ΠΡΓΑΜΑΤΟΠΟΙΗΘΗΚΕ ΜΕ ΠΟΛΛΑΠΛΕΣ ΜΕΤΡΗΣΕΙΣ ΑΠΟ ΤΑ ΤΡΙΓΩΝΟΜΕΤΡΙΚΑ ΤΗΣ ΓΥΣ ΥΠΟ Α/Α: 380049, 380053, 297035, 380043, 38006, 380059, 380068, 380070
ΕΞΟΠΛΙΣΜΟΣ ΥΠΑΙΘΡΟΥ:
ROVER GPS L1 /L2 RTK GNSS τύπου GR-3 της TOPCON
ΓΕΩΔΑΙΤΙΚΟΣ ΣΤΑΘΜΟΣ ΤΥΠΟΥ ZEISS ELTA R55

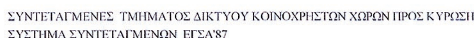

ΣΥΝΤΕΤΑΓΜΕΝΕΣ ΤΜΗΜΑΤΟΣ ΔΙΚΤΥΟΥ ΚΟΙΝΟΧΡΗΣΤΩΝ ΧΩΡΩΝ ΠΡΟΣ ΚΥΡΩΣΗ
ΣΥΣΤΗΜΑ ΣΥΝΤΕΤΑΓΜΕΝΩΝ ΕΓΣΑ'87

1	464182.96	3929640.28
2	464205.34	3929604.20
3	464195.18	3929584.74
4	464197.72	3929570.96
5	464202.56	3929561.67
6	464206.80	3929556.41
7	464212.93	3929545.15
8	464215.77	3929536.79
9	464219.54	3929527.41
10	464216.51	3929522.88
11	464215.80	3929520.64
12	464210.14	3929534.70
13	464207.42	3929542.73
14	464201.79	3929553.07
15	464197.51	3929558.37
16	464191.98	3929569.00
17	464188.87	3929585.55
12'	464211.55	3929535.22
13'	464208.79	3929543.33
14'	464203.04	3929553.91
15'	464198.78	3929559.20
16'	464193.41	3929569.49
17'	464191.35	3929581.14
18	464189.94	3929587.60
19	464198.44	3929603.94
20	464180.52	3929632.84
21	464178.59	3929632.74
22	464188.52	3929587.24
27	464192.05	3929722.26
28	464188.48	3929716.02
29	464191.16	3929711.86
30	464202.86	3929699.75
31	464207.28	3929694.43
32	464212.73	3929686.16
33	464212.86	3929683.73
34	464213.24	3929677.07
35	464221.31	3929670.08
36	464224.61	3929645.76
37	464245.97	3929624.26
38	464263.22	3929637.91
39	464267.94	3929618.54
40	464270.83	3929608.07
41	464274.26	3929598.53
42	464281.55	3929599.31
43	464288.01	3929597.27
44	464296.24	3929592.67
45	464307.74	3929575.00
46	464309.79	3929573.84
47	464312.36	3929573.85
48	464325.46	3929580.40
49	464326.25	3929575.43
50	464307.13	3929568.11
51	464305.00	3929568.33
52	464303.01	3929570.04
53	464300.73	3929575.70
54	464298.29	3929581.13
55	464295.26	3929585.65
56	464291.51	3929589.88
57	464285.62	3929593.87
58	464282.54	3929594.05
59	464270.21	3929592.06
60	464265.10	3929606.25
61	464262.12	3929617.07
62	464260.17	3929625.55
63	464258.15	3929626.25
64	464245.49	3929616.23
65	464241.23	3929620.52
66	464218.94	3929642.96
67	464215.67	3929667.01
68	464192.64	3929686.69
69	464192.27	3929690.96
70	464201.70	3929687.86
71	464203.72	3929688.58
72	464205.05	3929690.00
73	464203.41	3929691.82
74	464198.33	3929697.31
75	464186.42	3929709.63
76	464183.52	3929712.20
77	464182.45	3929718.03
78	464188.37	3929728.22

ΔΙΑΓΡΑΜΜΑ ΣΥΝΔΕΣΗΣ ΜΕ ΥΦΙΣΤΑΜΕΝΟ
ΔΙΚΤΥΟ ΚΟΙΝΟΧΡΗΣΤΩΝ ΧΩΡΩΝ ΟΙΚΙΣΜΟΥ

ΚΛΙΜΑΚΑ 1:5000





ΕΘΝΙΚΟ ΤΥΠΟΓΡΑΦΕΙΟ
Για τεχνικούς λόγους στο σχεδιάγραμμα, έγινε σμίκρυνση, κατά ποσοστό 32%

ΔΡΟΜΟΣ πλ.6,00μ.

Οδός εντός οικισμού
πλ.4,00μ.

Μονοπάτι πλάτους 1,50μ.

ΔΗΜΟΤΙΚΟΣ ΔΡΟΜΟΣ
(προϋφιστάμενος της 3-5-85)

ΑΓΡΟΤΙΚΟΣ ΔΡΟΜΟΣ

ΟΡΙΟ ΟΙΚΙΣΜΟΥ

ΚΛΙΜΑΚΑ
1:500

ΥΠΟΜΝΗΜΑ

τμήμα δρόμου προς αναγνώριση το οποίο έχει διανοιχθεί προ τις 30-3-2011


τμήμα δρόμου προς αναγνώριση το οποίο έχει διανοιχθεί με απόφαση του Δημοτικού Συμβουλίου


τμήμα δρόμου προς αναγνώριση το οποίο έχει παραχωρηθεί και μεταγραφεί αλλά δεν έχει διανοιχθεί

τμήμα δρόμου το οποίο προϋφίσταται του '85

όριο οικισμού Καλυβιανής

όριο συνεκτικού - διάσπαστου τμήματος

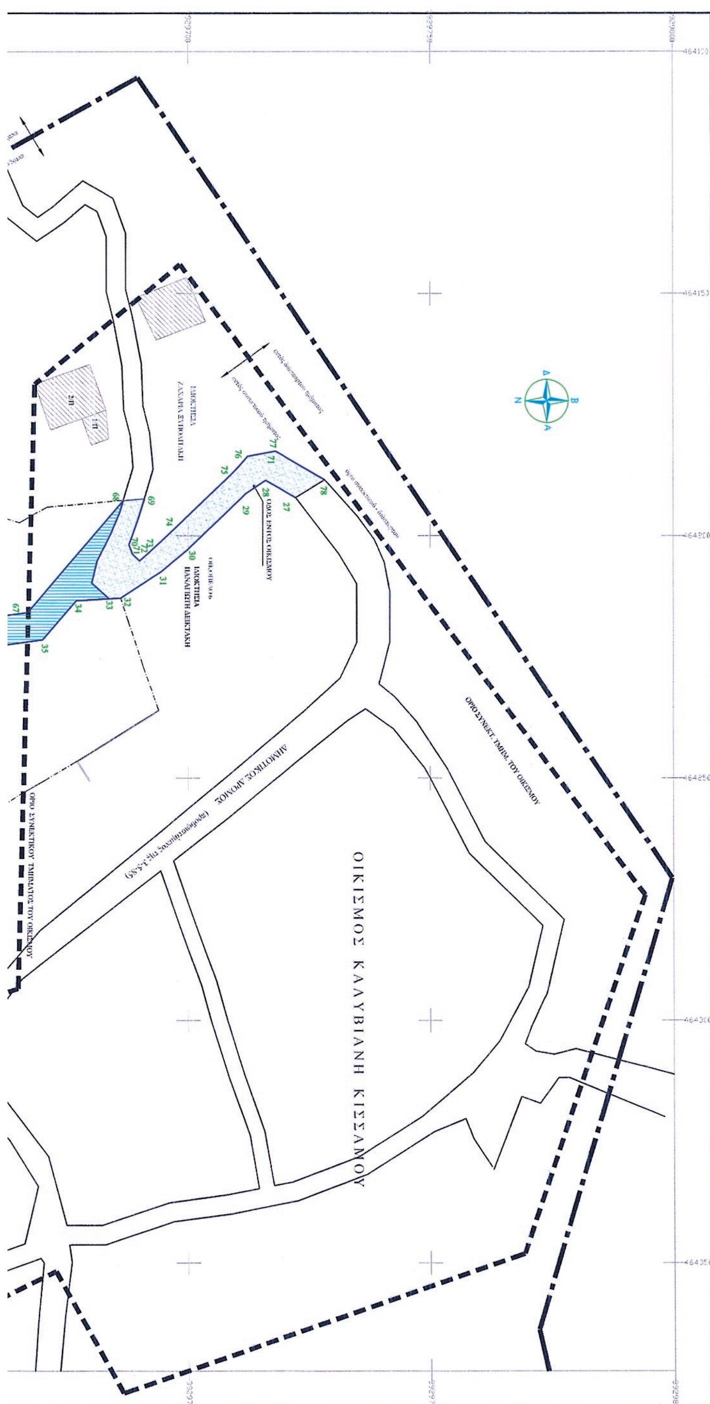

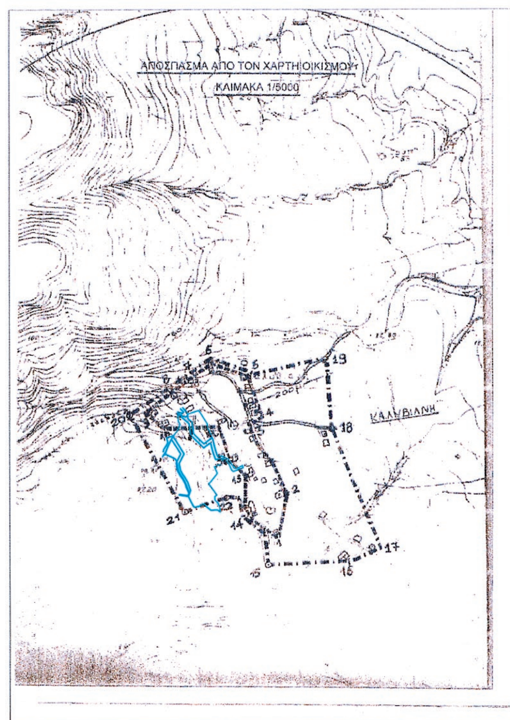

ΕΛΛΗΝΙΚΗ ΔΗΜΗΚΡΑΤΙΑ
ΑΠΟΚΕΝΤΡΩΜΕΝΗ ΔΙΟΙΚΗΣΗ ΚΡΗΤΗΣ

ΜΕΛΕΤΗ ΚΥΡΩΣΗΣ ΤΜΗΜΑΤΟΣ ΔΙΚΤΥΟΥ ΚΟΙΝΟΧΡΗΣΤΩΝ ΧΩΡΩΝ ΕΝΤΟΣ ΟΙΚΙΣΜΟΥ "ΚΑΛΥΒΙΑΝΗ" ΔΗΜΟΤΙΚΗΣ ΕΝΟΤΗΤΑΣ ΚΙΣΣΑΜΟΥ-Δ. ΚΙΣΣΑΜΟΥ

ΕΝΔΙΑΦΕΡΟΜΕΝΟΣ : ΚΡΗΤΙΚΑ ΑΚΙΝΗΤΑ Α.Ε.-ΚΑΙ ΣΙΑ Ο.Ε.

ΚΛΙΜΑΚΑ 1:500

ΔΙΑΓΡΑΜΜΑ ΑΠΟΔΟΣΗΣ ΓΕΩΜ. ΤΑΥΤΟΤΗΤΑΣ ΤΩΝ ΧΩΡΩΝ

ΤΕΧΝΙΚΟ ΓΡΑΦΕΙΟ ΜΕΛΕΤΩΝ

ΝΙΚΟΣ ΠΑΠΑΦΙΛΙΠΠΑΚΗΣ
τοπογράφος μηχανικός Ε.Μ.Π.
Δ/νση: Κωνσταντινουπόλεως 56
τηλ: 2821 076669
κινητό: 6974316870

Χανιά 8 Απριλίου 2013

Ο συντάξας μηχανικός

ΝΙΚΟΛΑΟΣ ΠΑΠΑΦΙΛΙΠΠΑΚΗΣ
ΤΟΥ ΓΕΩΡΓΙΟΥ
ΔΙΠΛ. ΑΓΡΟΝΟΜΟΣ ΤΟΠΟΓΡΑΦΟΣ ΜΗΧ.
ΕΘΝ. ΜΕΤΣΟΒΙΟΥ ΠΟΛΥΤΕΧΝΕΙΟΥ
ΜΕΛΟΣ Τ.Ε.Ε. Α.Μ. 43154
ΑΦΜ 028283343 - Α ΔΟΥ ΧΑΝΙΩΝ
ΚΩΝ/ΛΕΩΣ 56 ΧΑΝΙΑ ☎ 2821076669

Νίκος Παπαφιλιππάκης

ΕΛΕΧΘΗΚΕ

ΧΑΝΙΑ / / 2013

ΕΛΛΗΝΙΚΗ ΔΗΜΟΚΡΑΤΙΑ
ΑΠΟΚΕΝΤΡΩΜΕΝΗ ΔΙΟΙΚΗΣΗ ΚΡΗΤΗΣ
ΓΕΝ. Δ/ΝΣΗ ΧΩΡΟΤΑΞΙΚΗΣ & ΠΕΡΙΒΑΛΛΟΝΤΙΚΗΣ ΠΟΛΙΤΙΚΗΣ
Δ/ΝΣΗ ΠΕΡΙΒΑΛΛΟΝΤΟΣ & ΧΩΡΙΚΟΥ ΣΧΕΔΙΑΣΜΟΥ
Το παρόν συνοδεύει
... με Αριθ. Πρωτ. 2988/25-11-13

Ο Δ/ΝΤΗΣ
Δ/ΝΣΗΣ ΠΕΡΙΒΑΛΛΟΝΤΟΣ & ΧΩΡΙΚΟΥ ΣΧΕΔΙΑΣΜΟΥ
... ΜΑΥΡΑΚΗΣ
ΧΗΜΙΚΟΣ ΜΗΧ/ΚΟΣ

Αριθμ. 3338 (2)

Κύρωση τμήματος του υφιστάμενου δικτύου κοινοχρήστων χώρων σύμφωνα με το άρθρο 35 του Ν. 3937/11 (ΦΕΚ 60/Α/31-3-11), εντός των ορίων του οικισμού Έρφοι, Δήμου Ρεθύμνου, Περιφερειακής Ενότητας Ρεθύμνης στη θέση «Νταράντη».

Ο ΓΕΝΙΚΟΣ ΓΡΑΜΜΑΤΕΑΣ
ΑΠΟΚΕΝΤΡΩΜΕΝΗΣ ΔΙΟΙΚΗΣΗΣ ΚΡΗΤΗΣ

Έχοντας υπόψη:

1. Τις διατάξεις του ΝΔ 17-7-23 « Περί σχεδίων πόλεων κλπ» (ΦΕΚ 228/Α/23).

2. Τις διατάξεις του Ν. 3852/10 «Νέα Αρχιτεκτονική της Αυτοδιοίκησης και της Αποκεντρωμένης Διοίκησης-Πρόγραμμα Καλλικράτης» (ΦΕΚ 87/Α/10) και ειδικότερα το άρθρο 208 αυτού.

3. Τις διατάξεις του ΠΔ 136/10 «Οργανισμός Αποκεντρωμένης Διοίκησης Κρήτης (ΦΕΚ 229/Α/10)

4. Τις διατάξεις του άρθρου 42 παρ. 5, εδάφιο β του Ν. 1337/83 «Επέκταση των πολεοδομικών σχεδίων, Οικιστική ανάπτυξη και σχετικές ρυθμίσεις» (ΦΕΚ 33/Α/83).

5. Τις διατάξεις του άρθρου 6 του ΠΔ/24-4-85 «Τρόπος καθορισμού ορίων οικισμών της χώρας κ.λπ.», (ΦΕΚ 181/Δ/85)

6. Την με αρ. 1828/08 απόφαση του ΣτΕ.

7. Τις διατάξεις του άρθρου 35 του Ν. 3937/11 «Διατήρηση της βιοποικιλότητας και άλλες διατάξεις» (ΦΕΚ 60/Α/31-3-11), όπως αυτό συμπληρώθηκε με το άρθρο 10 του Ν. 4164/13 (ΦΕΚ 156/Α/9-7-13).

8. Τις διατάξεις του άρθρου 42 παρ. 16 του Ν. 4030/11 «Νέος τρόπος έκδοσης αδειών δόμησης, ελέγχου κατασκευών και λοιπές διατάξεις» (ΦΕΚ 279/Α/25-11-11).

9 Την με αρ. πρωτ. 39608/14-9-11 (ΦΕΚ 2200/Β/30-9-2011), απόφαση του ΥΠΕΚΑ και την διευκρινιστική αυτής εγκύκλιο με αρ. 31168/12.

10. Τις με αρ. πρωτ. ΤΠ. 4674/20-3-86 (ΦΕΚ 35/Δ/14-2-86 και Τ.Π 1858/6-4-87 (ΦΕΚ 258/ΑΑΠ/3-6-2009) αποφάσεις του Νομάρχη Ρεθύμνης με τις οποίες καθορίστηκαν, επεκτάθηκαν και τροποποιήθηκαν τα όρια του οικισμού Έρφοι Ρεθύμνης.

11. Το με αρ. πρωτ. 4309/7-11-11 έγγραφό μας.

12. Την με αρ. πρωτ. 109/2013 Απόφαση του Δημοτικού Συμβουλίου του Δήμου Ρεθύμνου.

13. Τα φύλλα των εφημερίδων «Ρεθεμνιώτικα Νέα» και «Κρητική Επιθεώρηση», στα οποία δημοσιεύθηκε στις 14-5-13, και 15-5-13, η ανακοίνωση για την κύρωση.

14. Την από 4-2-2013 αίτηση του Κωνσταντίνου Παπαδάκη.

15. Το με αρ. πρωτ. οικ. ΥΔ 5485/6-11-13 έγγραφο της Δ/νσης Τεχνικών Υπηρεσιών Δήμου Ρεθύμνου.

16. Το με χρονολογία Ιανουάριος 2013 και κλίμακα 1:500 τοπογραφικό διάγραμμα του Διπλ. Αγρονόμου Τοπογράφου Μηχανικού Ματθαίου Τσιμπισκάκη.

17. Το με αρ. πρωτ. οικ. ΥΔ 2749/4-6-13 έγγραφο της Δ/νσης Τεχνικών Υπηρεσιών Δήμου Ρεθύμνου με το οποίο βεβαιώνεται ότι δεν υποβλήθηκαν ενστάσεις.

18. Τις με αρ. πρωτ. 5866/22-9-09 και με ημερομηνία 25-5-2013 βεβαιώσεις του Δημάρχου Αρκαδίου και του Προέδρου της Τοπικής Ενότητας Ερφών αντίστοιχα με τις οποίες βεβαιώνεται ότι η προς κύρωσιν οδός, προυφίσταται του 1985.

19. Φωτογραφίες.

20. Την Τεχνική έκθεση που υπογράφει ο Διπλωματούχος Αγρονόμος Τοπογράφος Μηχανικός Ματθαίος Τσιμπισκάκης.

22. Το γεγονός ότι από τις κανονιστικές διατάξεις της παρούσας απόφασης δεν προκαλείται δαπάνη εις βάρος του κρατικού προϋπολογισμού και του οικείου ΟΤΑ, αποφασίζουμε:

1. Την κύρωση τμήματος του υφιστάμενου δικτύου κοινοχρήστων χώρων σύμφωνα με το άρθρο 35 του Ν.3937/11 (ΦΕΚ 60/Α/31-3-11), εντός των ορίων του οικισμού Έρφοι Δήμου Ρεθύμνου, Περιφερειακής Ενότητας Ρεθύμνης στη θέση «Νταράντη», όπως αυτό αποτυπώνεται στο με χρονολογία Ιανουάριος 2013 και κλίμακα 1:500 τοπογραφικό διάγραμμα του Διπλ. Αγρονόμου Τοπογράφου Μηχανικού Ματθαίου Τσιμπισκάκη, με τα στοιχεία 1-2-3-4-5-...29-30-31-32-...45-46-47-48-49-50-1 το οποίο θεωρείται από τον Δ/ντή ΠΕΧΩΣ, και αποτελεί αναπόσπαστο τμήμα της παρούσας απόφασης.

2. Η ισχύς της απόφασης αρχίζει από την δημοσίευση της στο ΦΕΚ.


Η απόφαση αυτή και το συνοδεύον τοπογραφικό, να δημοσιευθούν στην Εφημερίδα της Κυβερνήσεως.


Ηράκλειο, 9 Δεκεμβρίου 2013

Ο Γενικός Γραμματέας
Αποκεντρωμένης Διοίκησης
ΓΕΩΡΓΙΟΣ ΔΕΙΚΤΑΚΗΣ


ΕΘΝΙΚΟ ΤΥΠΟΓΡΑΦΕΙΟ
Για τεχνικούς λόγους στο σχεδιάγραμμα, έγινε σμίκρυνση, κατά ποσοστό 31%

ΑΠΟΣΠΑΣΜΑ ΧΑΡΤΗ Γ.Υ.Σ. ΚΑΘΟΡΙΣΜΟΥ ΟΡΙΩΝ ΟΙΚΙΣΜΟΥ ΕΡΦΩΝ ΔΗΜΟΥ ΡΕΘΥΜΝΗΣ (ΦΕΚ 258ΑΑΠ/3-6-2009)

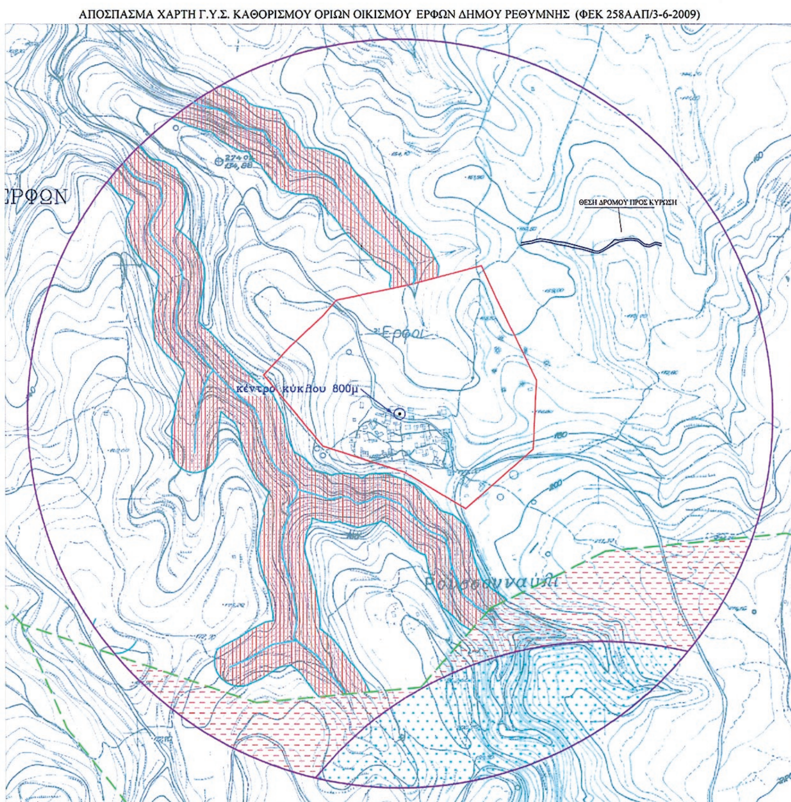

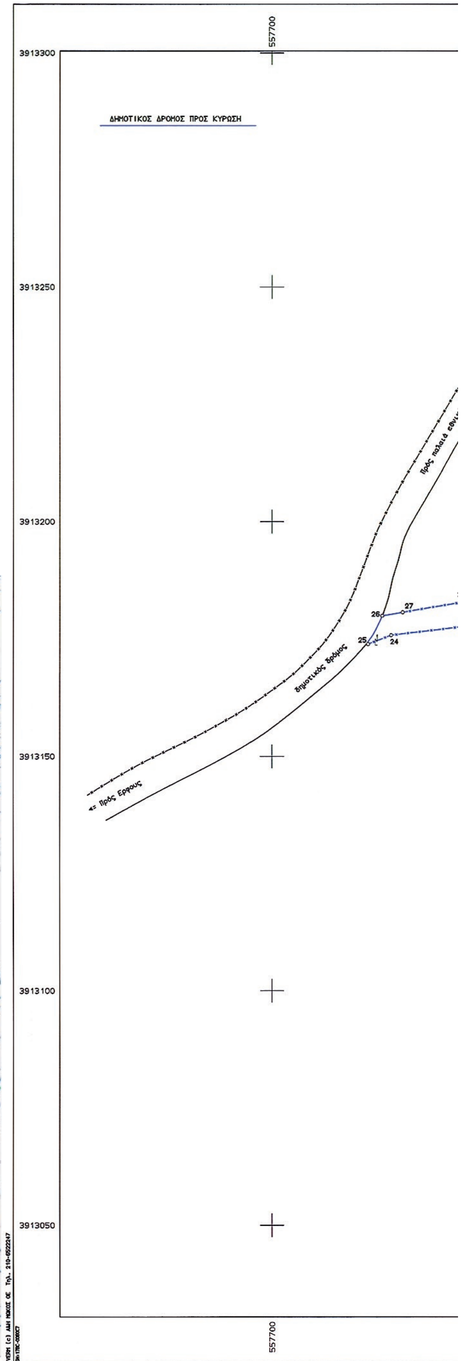


557750
557800
557850
557900
557950
558000
εθνική οδό
7
Ιδιοκτησία
Μαθιουδάκη Γεωργίου
8
Ιδιοκτησία
Παπαδάκη Κωνσταντίνου
9
Ιδιοκτησία
Παπαδάκη Κωνσταντίνου
1/ελενιτ
6
Ιδιοκτησία
Αποστολάκη Μανούσου
5
Ιδιοκτησία
Βολτυράκη Ιωάννη
4
Ιδιοκτησία
Κατσαμά Γεωργίου
3
Ιδιοκτησία
Παπαδάκη Κωνσταντίνου

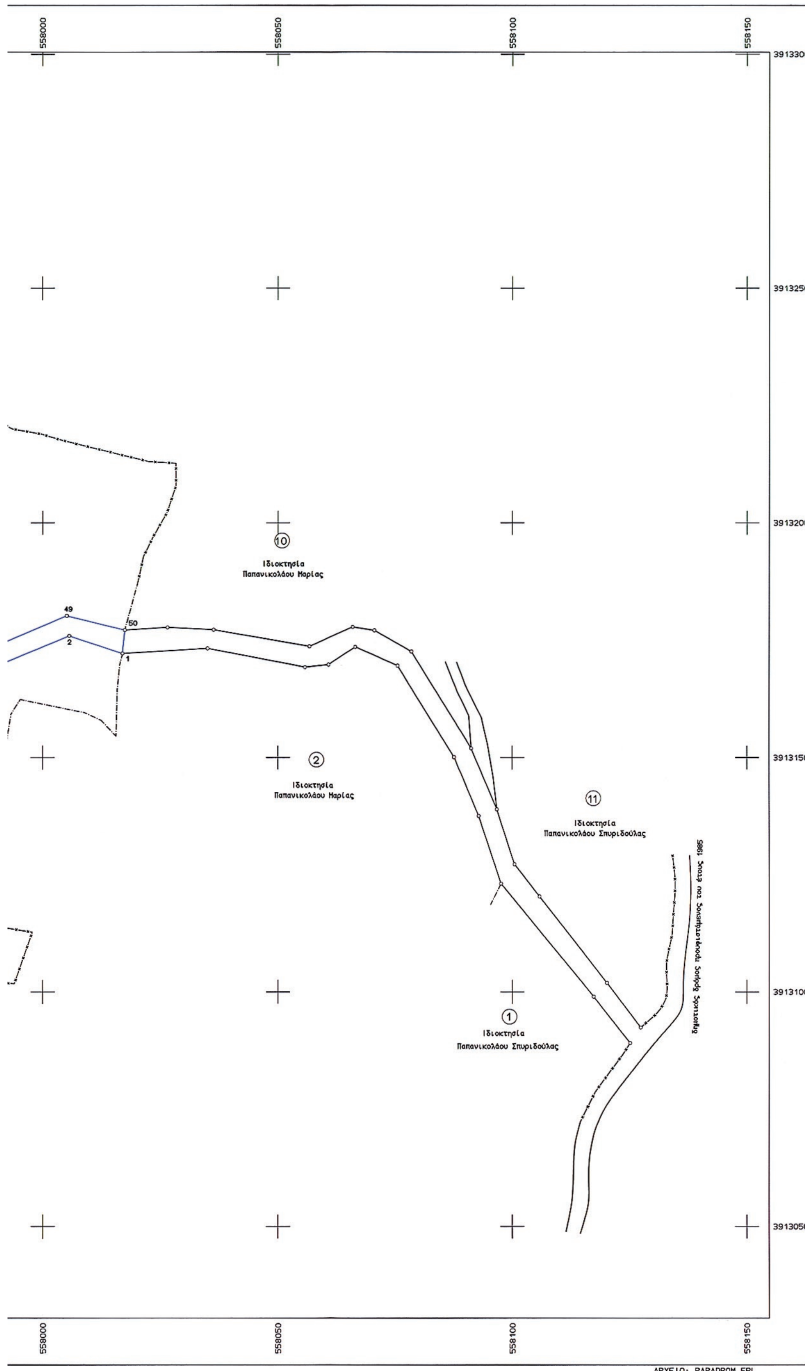

ΣΥΝΤΕΤΑΓΜΕΝΕΣ ΟΡΙΩΝ

ΣΗΜΕΙΟ	X	Y	ΣΗΜΕΙΟ	X	Y	ΣΗΜΕΙΟ	X	Y
1	558016.975	3913172.240	2	558005.663	3913175.969	3	557991.856	3913170.262
4	557983.862	3913171.395	5	557978.376	3913172.941	6	557966.323	3913182.701
7	557951.547	3913184.825	8	557941.419	3913183.824	9	557928.174	3913180.966
10	557916.630	3913175.630	11	557903.597	3913167.611	12	557890.462	3913159.729
13	557883.924	3913156.875	14	557873.747	3913157.435	15	557849.704	3913164.898
16	557827.482	3913168.720	17	557819.251	3913171.414	18	557803.415	3913174.073
19	557790.374	3913176.733	20	557778.230	3913179.670	21	557763.283	3913182.461
22	557751.832	3913181.118	23	557740.050	3913177.646	24	557725.285	3913175.876
25	557720.432	3913173.974	26	557723.389	3913179.998	27	557727.778	3913180.747
28	557740.795	3913182.968	29	557751.049	3913186.437	30	557759.076	3913187.871
31	557774.323	3913185.637	32	557794.707	3913181.681	33	557809.735	3913180.047
34	557826.584	3913175.601	35	557861.213	3913166.538	36	557876.294	3913161.301
37	557883.195	3913160.921	38	557888.625	3913163.292	39	557901.240	3913170.862
40	557914.083	3913181.994	41	557916.378	3913185.217	42	557921.113	3913185.532
43	557925.765	3913184.762	44	557941.342	3913187.973	45	557951.511	3913188.834
46	557968.312	3913186.459	47	557980.963	3913176.405	48	557991.411	3913174.418
49	558005.139	3913180.241	50	558017.476	3913177.223			

ΜΕΛΕΤΗΤΙΚΟ ΓΡΑΦΕΙΟ
ΜΑΤΘΑΙΟΣ ΤΣΙΜΠΙΣΚΑΚΗΣ ΤΟΠΟΓΡΑΦΟΣ ΜΗΧΑΝΙΚΟΣ Ε.Μ.Π.

ΛΥΚΟΥΡΓΟΥ ΚΑΦΑΤΟΥ Κ ΕΛΕΥΘΕΡΙΑΣ 1, 74100 ΡΕΘΥΜΝΟ
ΤΗΛ.28310-26144

ΕΡΓΟΔΟΤΗΣ
ΠΑΠΑΔΑΚΗΣ ΚΩΝΣΤΑΝΤΙΝΟΣ

ΕΛΛΗΝΙΚΗ ΔΗΜΟΚΡΑΤΙΑ
ΑΠΟΚΕΝΤΡΩΜΕΝΗ ΔΙΟΙΚΗΣΗ ΚΡΗΤΗΣ
ΓΕΝ. Δ/ΝΣΗ ΧΩΡΟΤΑΞΙΚΗΣ & ΠΕΡΙΒΑΛΛΟΝΤΙΚΗΣ ΠΟΛΙΤΙΚΗΣ
Δ/ΝΣΗ ΠΕΡΙΒΑΛΛΟΝΤΟΣ & ΧΩΡΙΚΟΥ ΣΧΕΔΙΑΣΜΟΥ
Το παρόν συνοδεύει
την με Αριθ. Πρωτ. 3338/9-12-13
απόφαση Γ.Γ. ΑΔΚρήτης
Ο Δ/ΝΤΗΣ
ΠΕΡΙΒΑΛΛΟΝΤΟΣ & ΧΩΡΙΚΟΥ ΣΧΕΔΙΑΣΜΟΥ
ΕΜΜ. ΜΑΥΡΑΚΗΣ
ΧΗΜΙΚΟΣ ΜΗΧ/ΚΟΣ

ΕΡΓΟ
ΚΥΡΩΣΗ ΔΗΜΟΤΙΚΟΥ ΔΡΟΜΟΥ

ΘΕΣΗ
"ΝΤΑΡΑΝΤΗ" ΕΝΤΟΣ ΟΡΙΩΝ ΟΙΚΙΣΜΟΥ ΕΡΦΩΝ
ΔΗΜΟΥ ΡΕΘΥΜΝΗΣ

ΘΕΜΑ ΣΧΕΔΙΟΥ
ΤΟΠΟΓΡΑΦΙΚΟ ΔΙΑΓΡΑΜΜΑ

ΑΡΙΘΜΟΣ ΣΧΕΔΙΟΥ

ΚΛΙΜΑΚΑ
1:500

ΧΡΟΝΟΣ ΜΕΛΕΤΗΣ : ΙΑΝΟΥΑΡΙΟΣ 2013

ΥΠΟΓΡΑΦΗ	ΣΦΡΑΓΙΔΑ
	ΜΑΤΘΑΙΟΣ Γ. ΤΣΙΜΠΙΣΚΑΚΗΣ ΔΙΠΛ. ΤΟΠΟΓΡΑΦΟΣ ΜΗΧΑΝΙΚΟΣ ΕΘΝΙΚΟΥ ΜΕΤΣΟΒΙΟΥ ΠΟΛΥΤΕΧΝΕΙΟΥ ΜΕΛΟΣ Τ.Ε.Ε ΑΡΙΘΜ. ΜΗΤΡ. 48167 ΛΥΚΟΥΡΓΟΥ ΚΑΦΦΑΤΟΥ 1, ΡΕΘΥΜΝΟ ΤΗΛ. 26144 ΑΦΜ: 042294036 ΔΟΥ ΡΕΘΥΜΝΟΥ

ΔΙΟΡΘΩΣΕΙΣ ΣΦΑΛΜΑΤΩΝ

(3)

Στο από 29.04.2013 Προεδρικό Διάταγμα που δημοσιεύτηκε στο ΦΕΚ 165/15.05.2013 (τεύχος ΑΑΠ) στη σελίδα 2218 στην Α΄/στήλη, στον 2ο στίχο εκ των άνω διορθώνεται

το εσφαλμένο:
«κατά τομείς I, II και III»,
στο ορθό:
«κατά τομείς I και II).

(Από το Υπουργείο Περιβάλλοντος,
Ενέργειας και Κλιματικών Αλλαγών)

ΕΘΝΙΚΟ ΤΥΠΟΓΡΑΦΕΙΟ

ΕΦΗΜΕΡΙΣ ΤΗΣ ΚΥΒΕΡΝΗΣΕΩΣ

ΤΙΜΗ ΠΩΛΗΣΗΣ ΦΥΛΛΩΝ ΤΗΣ ΕΦΗΜΕΡΙΔΑΣ ΤΗΣ ΚΥΒΕΡΝΗΣΕΩΣ

Σε έντυπη μορφή:

- Για τα Φ.Ε.Κ. από 1 έως 16 σελίδες σε 1 € προσαυξανόμενη κατά 0,20 € για κάθε επιπλέον οκτασέλιδο ή μέρος αυτού.
- Για τα φωτοαντίγραφα Φ.Ε.Κ. σε 0,15 € ανά σελίδα.

Σε μορφή DVD/CD:

Τεύχος	Ετήσια έκδοση	Τριμηνιαία έκδοση	Μηνιαία έκδοση
Α΄	150 €	40 €	15 €
Β΄	300 €	80 €	30 €
Γ΄	50 €	-	-
Υ.Ο.Δ.Δ.	50 €	-	-
Δ΄	110 €	30 €	-

Τεύχος	Ετήσια έκδοση	Τριμηνιαία έκδοση	Μηνιαία έκδοση
Α.Α.Π.	110 €	30 €	-
Ε.Β.Ι.	100 €	-	-
Α.Ε.Δ.	5 €	-	-
Δ.Δ.Σ.	200 €	-	20 €
Α.Ε.-Ε.Π.Ε.	-	-	100 €

- Η τιμή πώλησης μεμονωμένων Φ.Ε.Κ. σε μορφή cd-rom από εκείνα που διατίθενται σε ψηφιακή μορφή και μέχρι 100 σελίδες, σε 5 € προσαυξανόμενη κατά 1 € ανά 50 σελίδες.

ΕΤΗΣΙΕΣ ΣΥΝΔΡΟΜΕΣ Φ.Ε.Κ.

Τεύχος	Έντυπη μορφή
Α΄	225 €
Β΄	320 €
Γ΄	65 €
Υ.Ο.Δ.Δ.	65 €

Τεύχος	Έντυπη μορφή
Δ΄	160 €
Α.Α.Π.	160 €
Ε.Β.Ι.	65 €
Α.Ε.Δ.	10 €

Τεύχος	Έντυπη μορφή
Α.Ε.-Ε.Π.Ε.	2.250 €
Δ.Δ.Σ.	225 €
Α.Σ.Ε.Π.	70 €
Ο.Π.Κ.	-

- Το τεύχος Α.Σ.Ε.Π. (έντυπη μορφή) θα αποστέλλεται σε συνδρομητές ταχυδρομικά, με την επιβάρυνση των 70 €, ποσό το οποίο αφορά τα ταχυδρομικά έξοδα.

- Η καταβολή γίνεται σε όλες τις Δημόσιες Οικονομικές Υπηρεσίες (Δ.Ο.Υ.). Το πρωτότυπο διπλότυπο (έγγραφο αριθμ. πρωτ. 9067/28.2.2005 2η Υπηρεσία Επιτρόπου Ελεγκτικού Συνεδρίου) με φροντίδα των ενδιαφερομένων, πρέπει να αποστέλλεται ή να κατατίθεται στο Εθνικό Τυπογραφείο (Καποδιστρίου 34, Τ.Κ. 104 32 Αθήνα).
- Σημειώνεται ότι φωτοαντίγραφα διπλοτύπων, ταχυδρομικές Επιταγές για την εξόφληση της συνδρομής, δεν γίνονται δεκτά και θα επιστρέφονται.
- Οι οργανισμοί τοπικής αυτοδιοίκησης, τα νομικά πρόσωπα δημοσίου δικαίου, τα μέλη της Ένωσης Ιδιοκτητών Ημερησίου Τύπου Αθηνών και Επαρχίας, οι τηλεοπτικοί και ραδιοφωνικοί σταθμοί, η Ε.Σ.Η.Ε.Α, τα τριτοβάθμια συνδικαλιστικά όργανα και οι τριτοβάθμιες επαγγελματικές ενώσεις δικαιούνται έκπτωσης πενήντα τοις εκατό (50%) επί της ετήσιας συνδρομής.
- Το ποσό υπέρ ΤΑ.Π.Ε.Τ. (5% επί του ποσού συνδρομής), καταβάλλεται ολόκληρο (Κ.Α.Ε. 3512) και υπολογίζεται πριν την έκπτωση.
- Στην Ταχυδρομική συνδρομή του τεύχους Α.Σ.Ε.Π. δεν γίνεται έκπτωση.

Πληροφορίες για δημοσιεύματα που καταχωρίζονται στα Φ.Ε.Κ. στο τηλ.: 210 5279000.
Φωτοαντίγραφα παλαιών Φ.Ε.Κ.: τηλ.: 210 8220885.

Τα φύλλα όλων των τευχών της Εφημερίδας της Κυβερνήσεως διατίθενται δωρεάν σε ηλεκτρονική μορφή από την ιστοσελίδα του Εθνικού Τυπογραφείου (www.et.gr)

Ηλεκτρονική Διεύθυνση: http://www.et.gr - e-mail: webmaster.et@et.gr

ΟΙ ΥΠΗΡΕΣΙΕΣ ΕΞΥΠΗΡΕΤΗΣΗΣ ΠΟΛΙΤΩΝ ΛΕΙΤΟΥΡΓΟΥΝ ΚΑΘΗΜΕΡΙΝΑ ΑΠΟ 08:00 ΜΕΧΡΙ 13:30

